
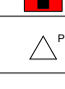

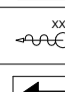






















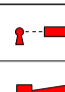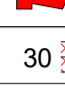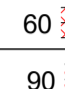

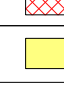


































































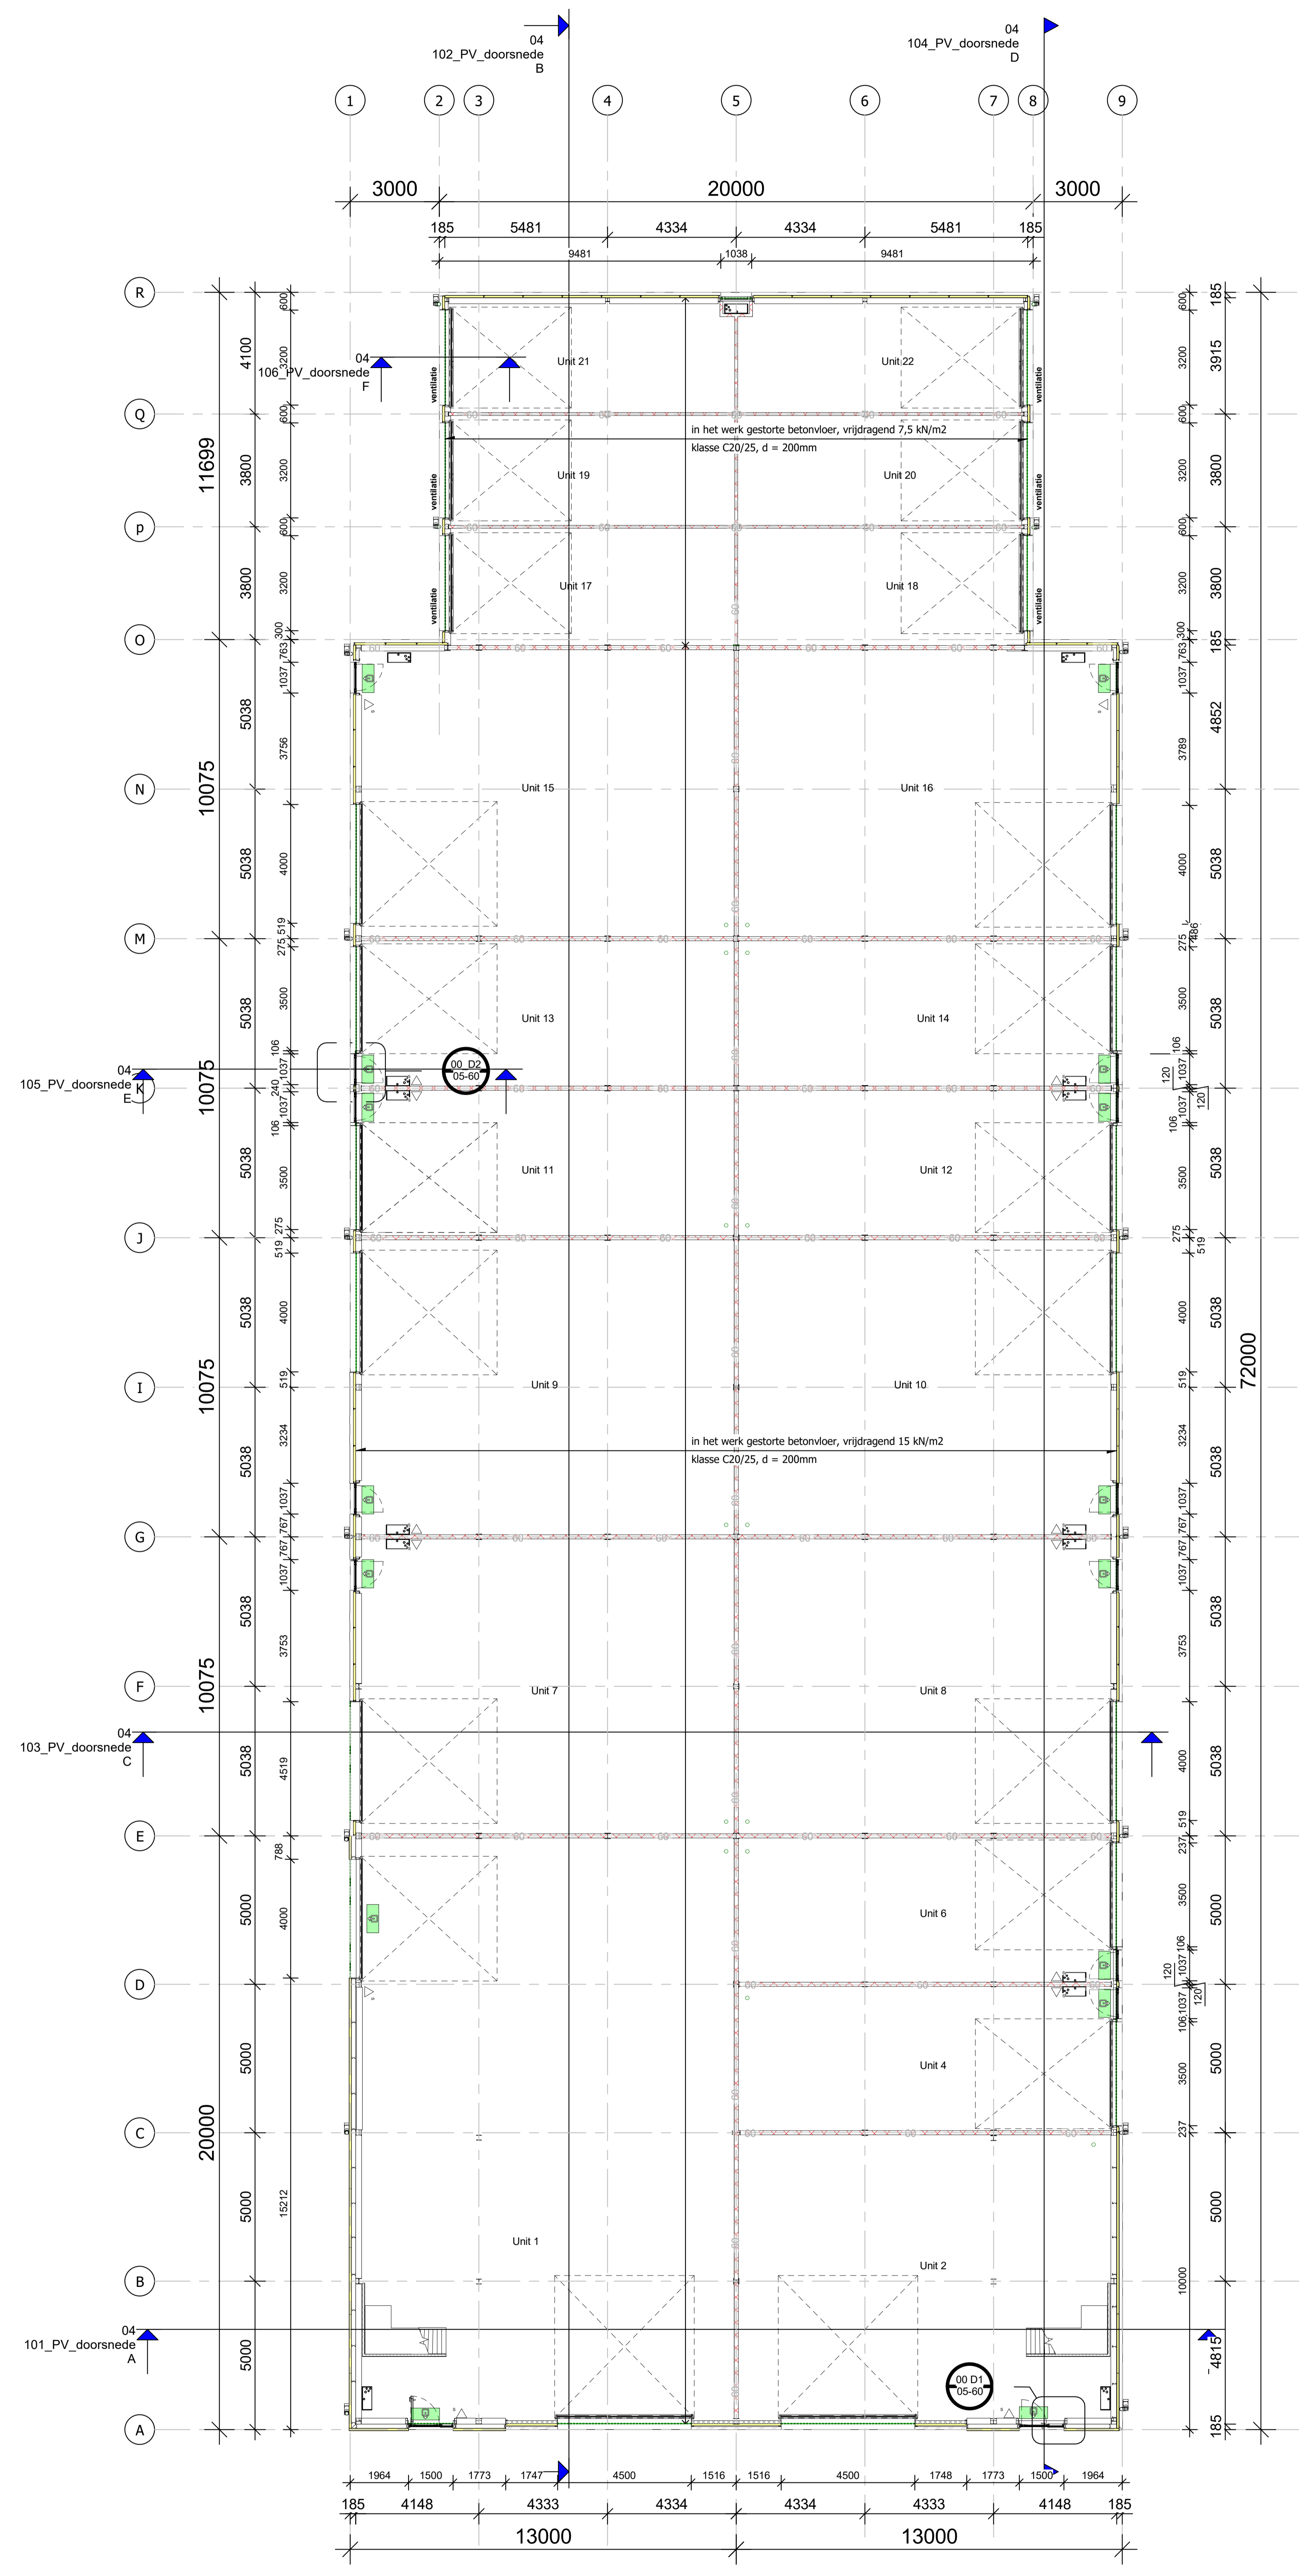


RENVOOI BRANDVEILIGHEID

-  Draagbare koelbrandblusser, inhoud in kg volgens NEN-EN 615
-  Draagbare brandblusser, inhoud in kg volgens NEN-EN 615
-  Draagbare poederblusser, inhoud in kg volgens NEN-EN 615
-  Draagbare sproei-schuimblusser, inhoud in m3 volgens NEN-EN 615
-  Brandmelder
-  Brandstrijdpaspoel volgens NEN-EN 671, lengte 30m
-  Hoofdgang brandweer
-  Eerste hulp
-  Ontruimgang
-  Ontruimgang met handbrandblusser onderaan van de ontruimgang
-  Transparantwerkkleding volgens NEN 6088
-  Transparantwerkkleding volgens NEN 6088
RENVOOI MATERIAAL

-  Cellulosebeton separatorbeton 60min WBCBO
-  Sandwichpaneel 60min



00 Begane grond bouwkundig

schaal 1:100

werk

 Fruitzicht
 Gedeputeerde Laanweg 41
 Andijk

opdrachtgever

 Slagvaardig Unit Bouw
 Perenmarkt 10-d
 1661PG Zwaagdijk-Oost


 RVG Bouwadvies
 Bouwe Brouterweg 69
 1602BK Eekhuizen
 T: +31 (0)6 50 267 664
 E: richard@rvgbouwadvies.nl

rev. 01:
 dt.: 12-08-2019
 schaal: 1:100
 discipline:
 kadaster: GEM. Andijk
 sectie: L
 nr.: 276
 bouwlaag: /bouwdeel
 onderwerp
 Begane grond