



RVG BOUWADVIES

Douwe Brouwerweg 69
1602 MK Enkhuizen
+31 6 50 267 664
richard@rvgbouwadvies

get.:Author

opdrachtgever

Slagvaardig Unit bouw
Perenmarkt 10-d
1681 PG Zwaagdijk Oost
info@svub.nl

werk

PAHW
Perenmarkt
Zwaagdijk-Oost

rev dd.:

dd.: 12-12-2021

schaal: 1 : 500

discipline:

kadaster: GEM.:Wervershoof
SECTIE:S
NR.:1209

bouwlaag / bouwdeel

onderwerp



Situatie nieuw

afmetingen:

A3

bladnr.

00.1

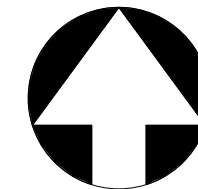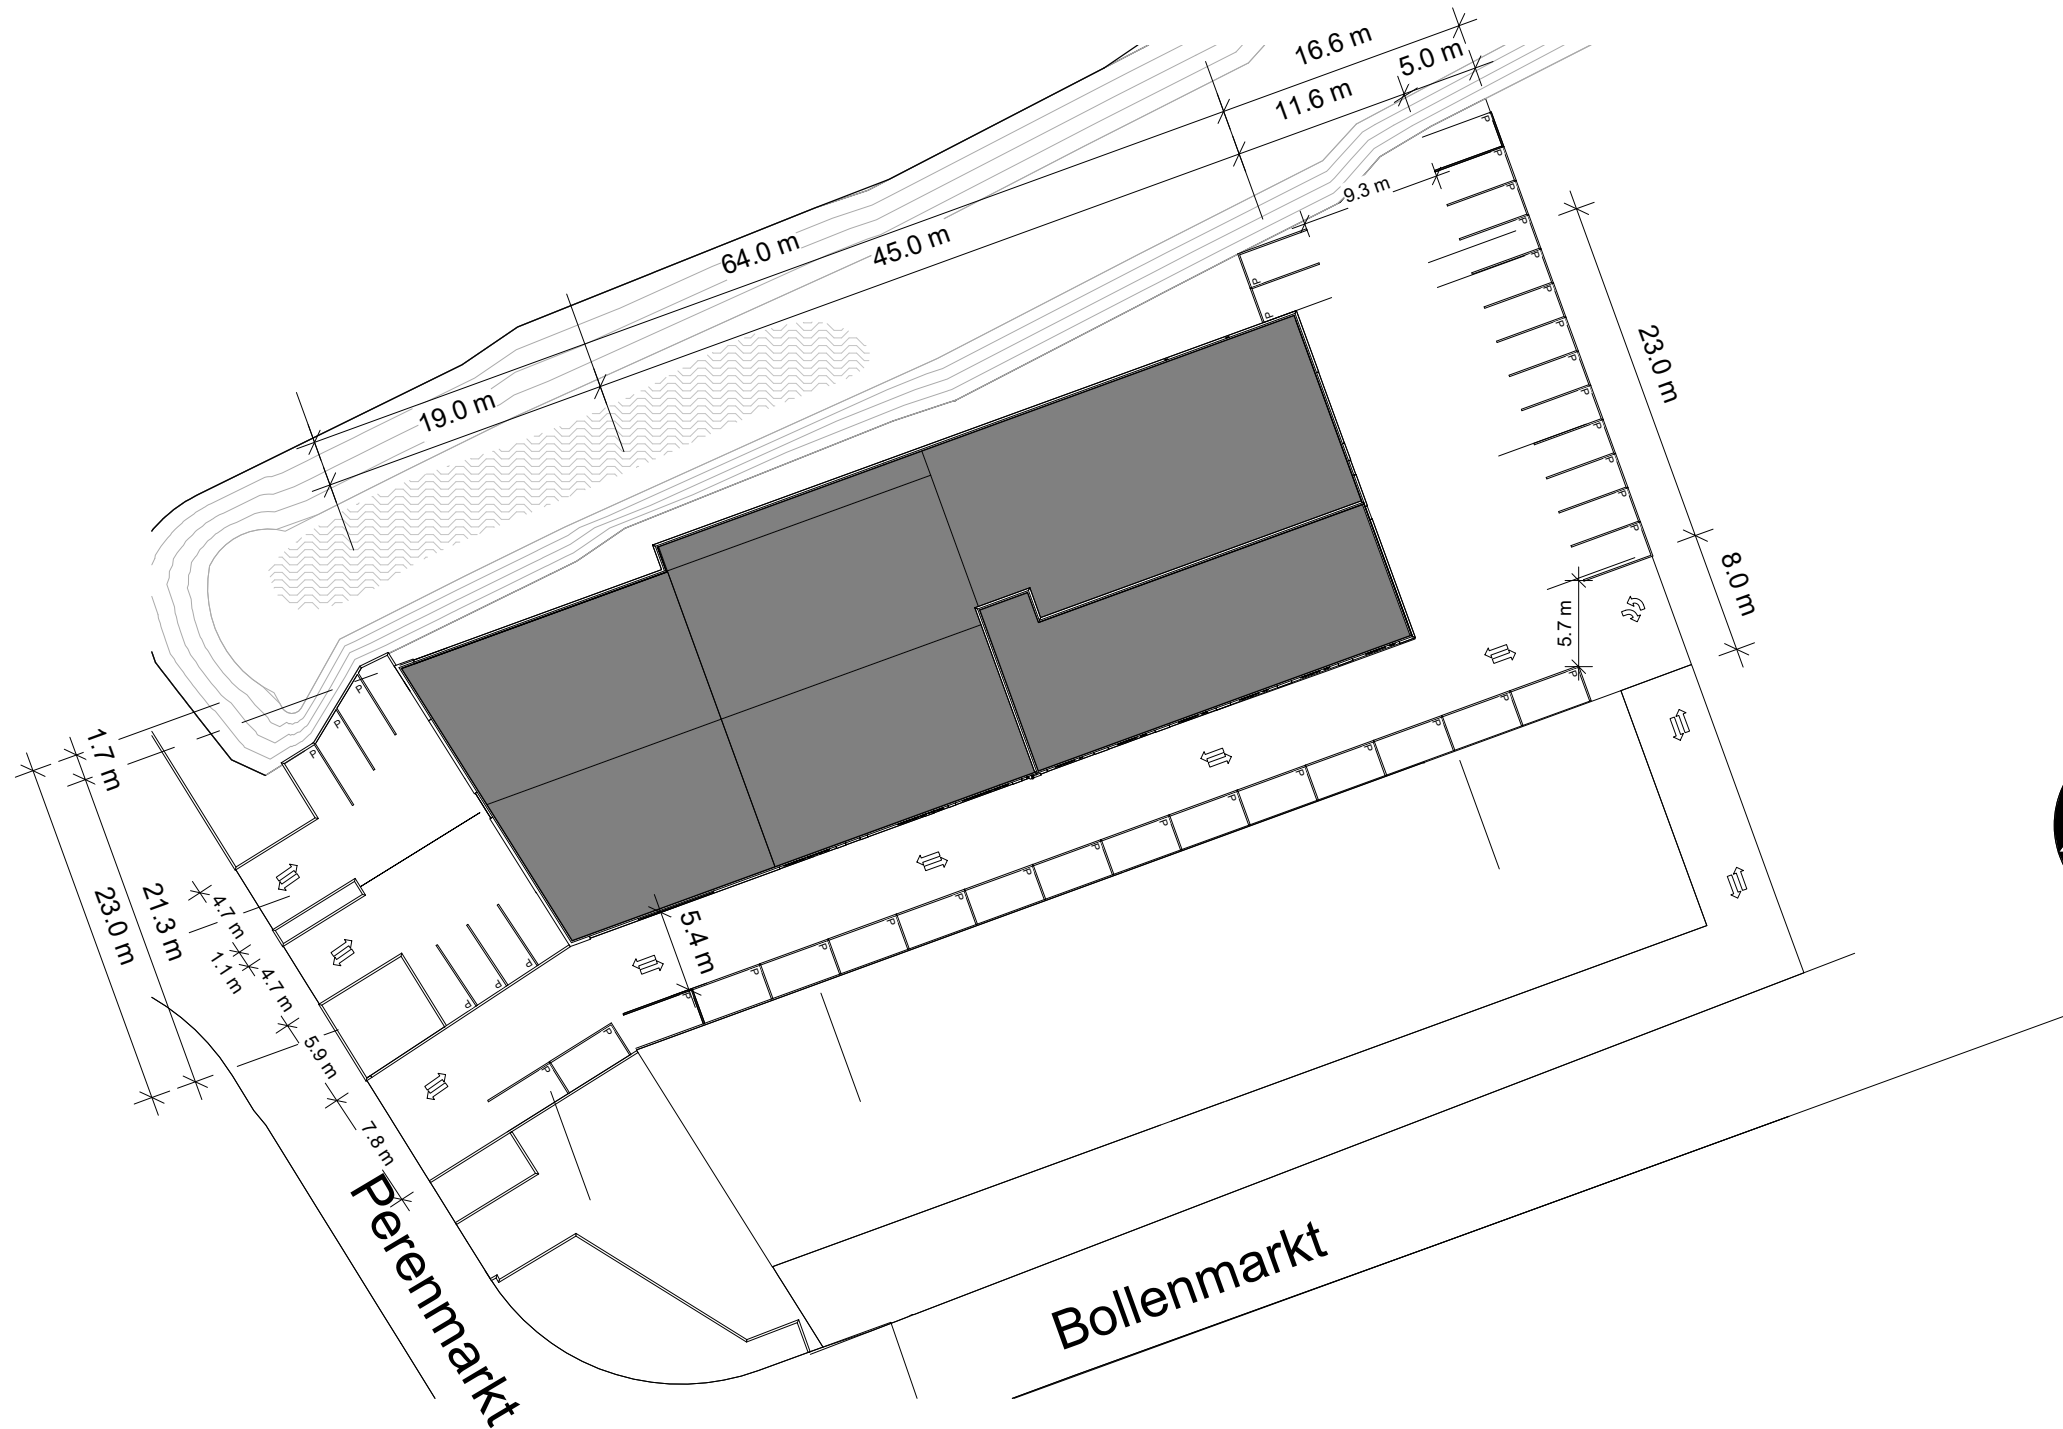

Vergunning