



Gevel Bollenmarkt

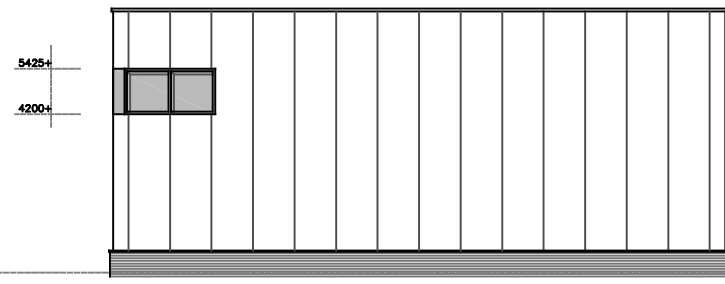

Noordoost gevel

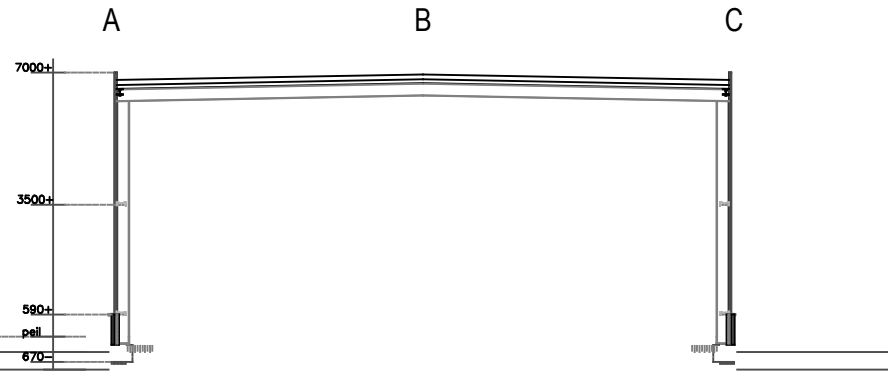


Doorsnede

kleuren en materialen


plint	betonplint	antraciet
gevels	voegwerk	donker
dakbedekking	sandwichpaneel	zilver grijs
dakranden	bitumineuze	natuur
kozijnen	s.v. staal	zwart
loopdeuren	aluminium	antraciet
ramen	aluminium	antraciet
overheaddeuren	aluminium	antraciet

Noordwest gevel

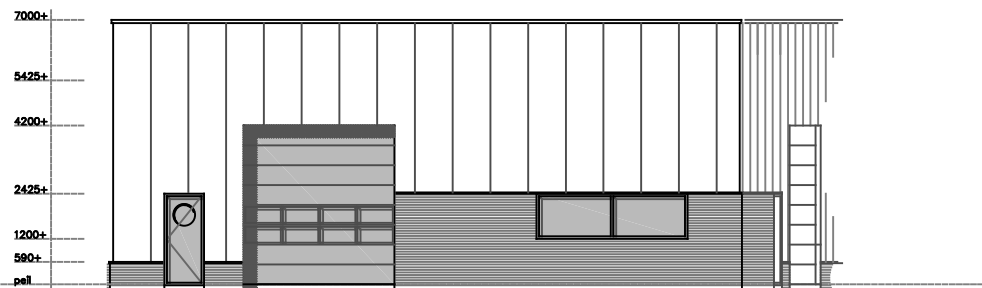

gevel Perenmarkt

situatie

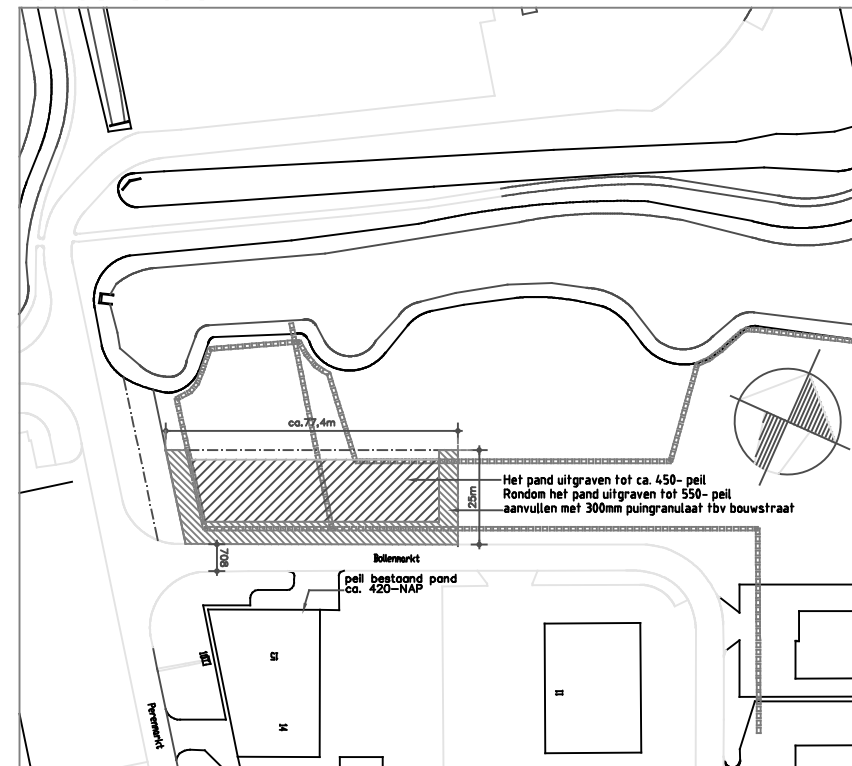

Burgemeester Raatlaan 62
1693 EE Wervershoof
Tel. 0228-582006
Fax. 0228-582229
Mobiel. 06-48177527
info@sjaakschouten.nl
www.sjaakschouten.nl

getekend: **sjaak schouten**
19-06-2017
gewijzigd:
a:
b:
c: Oost
d:
e:
f:
g:
h:
i:

betreft: Nieuwbouw bedrijfsruimte aan de Bollenmarkt te Zwaagdijk
onderwerp: Bestektekening, gevels
in opdracht: **Slagtech**

schaal: 1:100 A1
werkno.: 16-1296
tek.no.: 02

deze tekening blijft eigendom van bouw bureau Sjaak Schouten en mag niet zonder toestemming worden