


Voorgevel

schaal 1:100



Rechter zijgevel

schaal 1:100

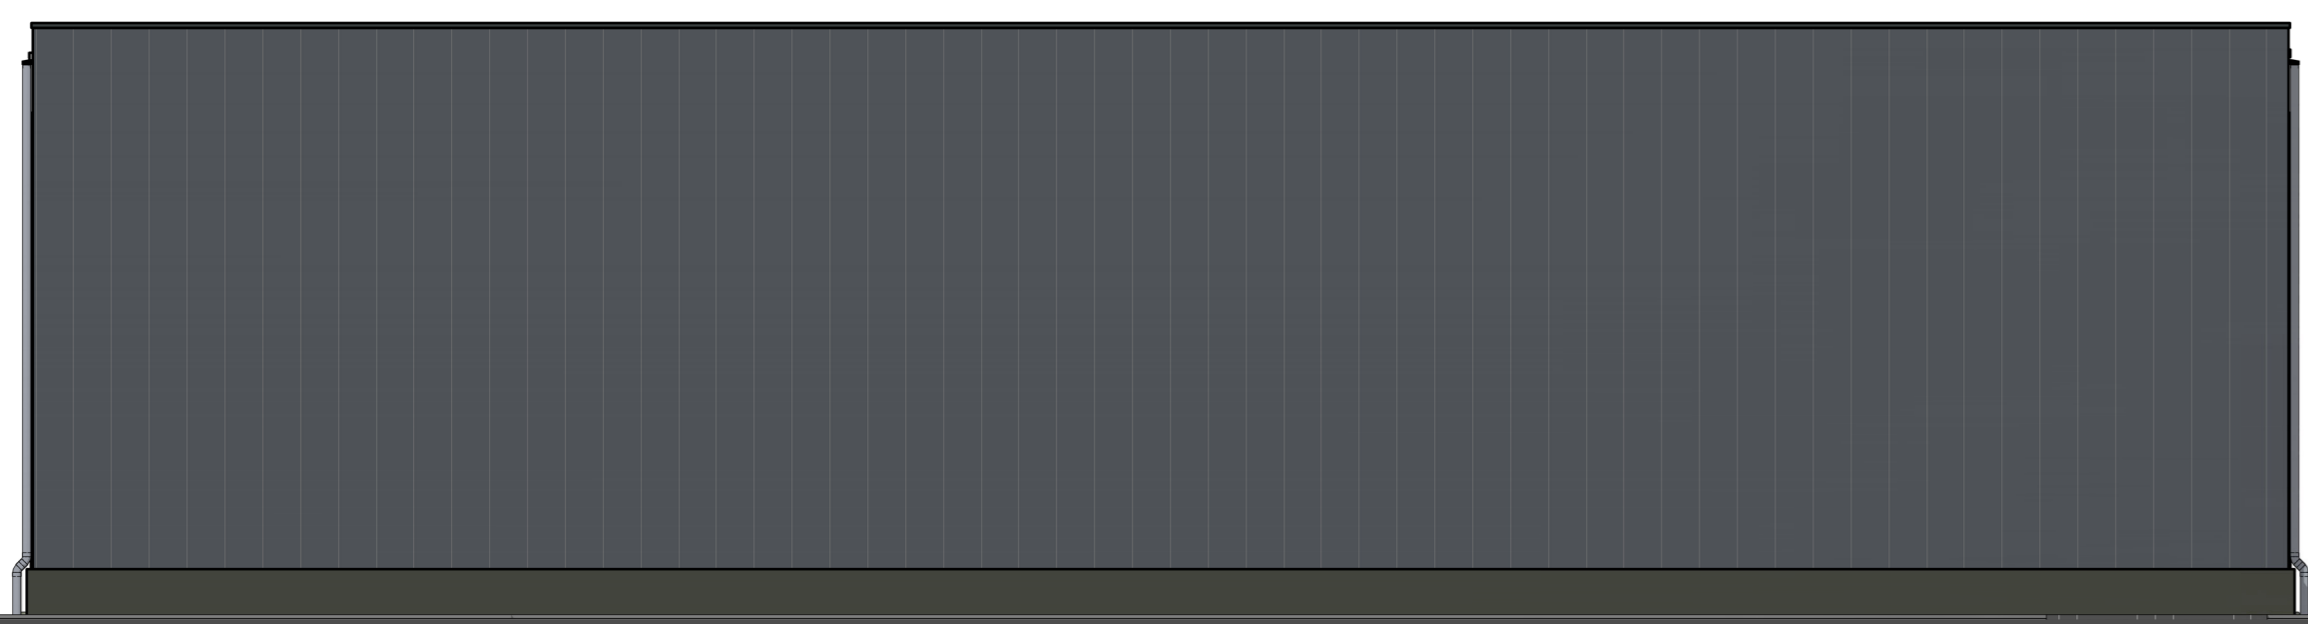


Achtergevel

schaal 1:100



Linker zijgevel

schaal 1:100

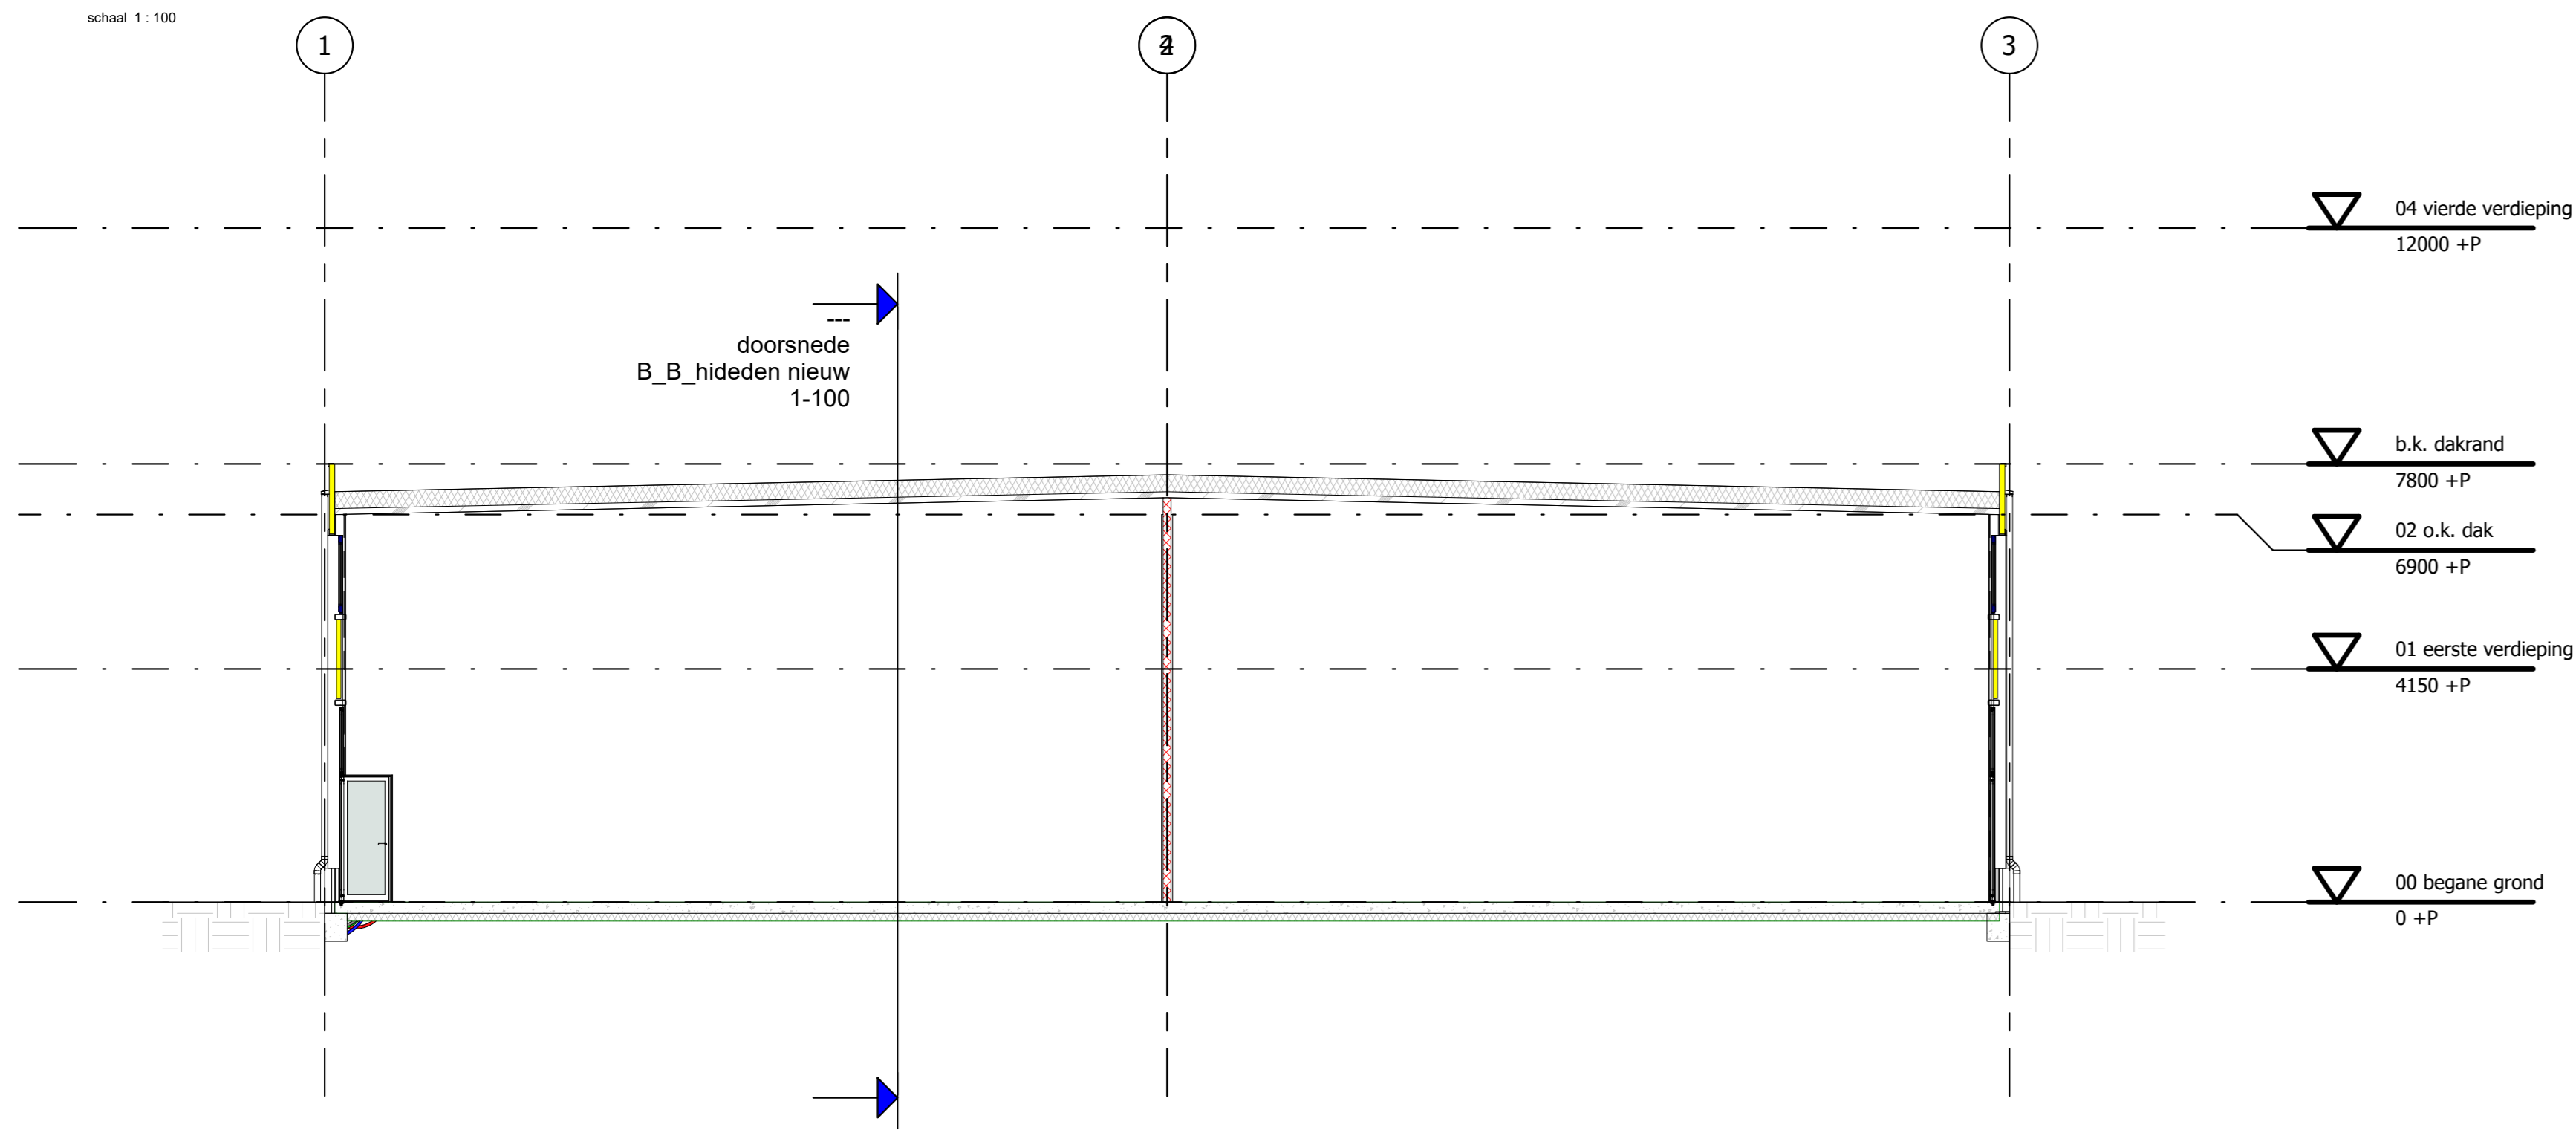


Doorsnede A_A

schaal 1:100

Kleuren en materialen

Plint	pefab beton (Bisoton)	antraciet
Gevel	sandwichpaneel	antraciet ral 7016
Gevels	sandwichpaneel	grijs/zilver ral 9007
Dakbedekking	bitumineuze	zwart
Kozijnen	aluminium	grijs/zilver ral 9007
Ramen/deuren	aluminium	grijs/zilver ral 9007
H.w.a.	polyester	grijs
Dakranden/daktrim	aluminium	antraciet ral 7016
Zetwerk:		
• kader en kozijnen	aluminium	grijs/zilver ral 9007
• gevel	aluminium	antraciet ral 7016

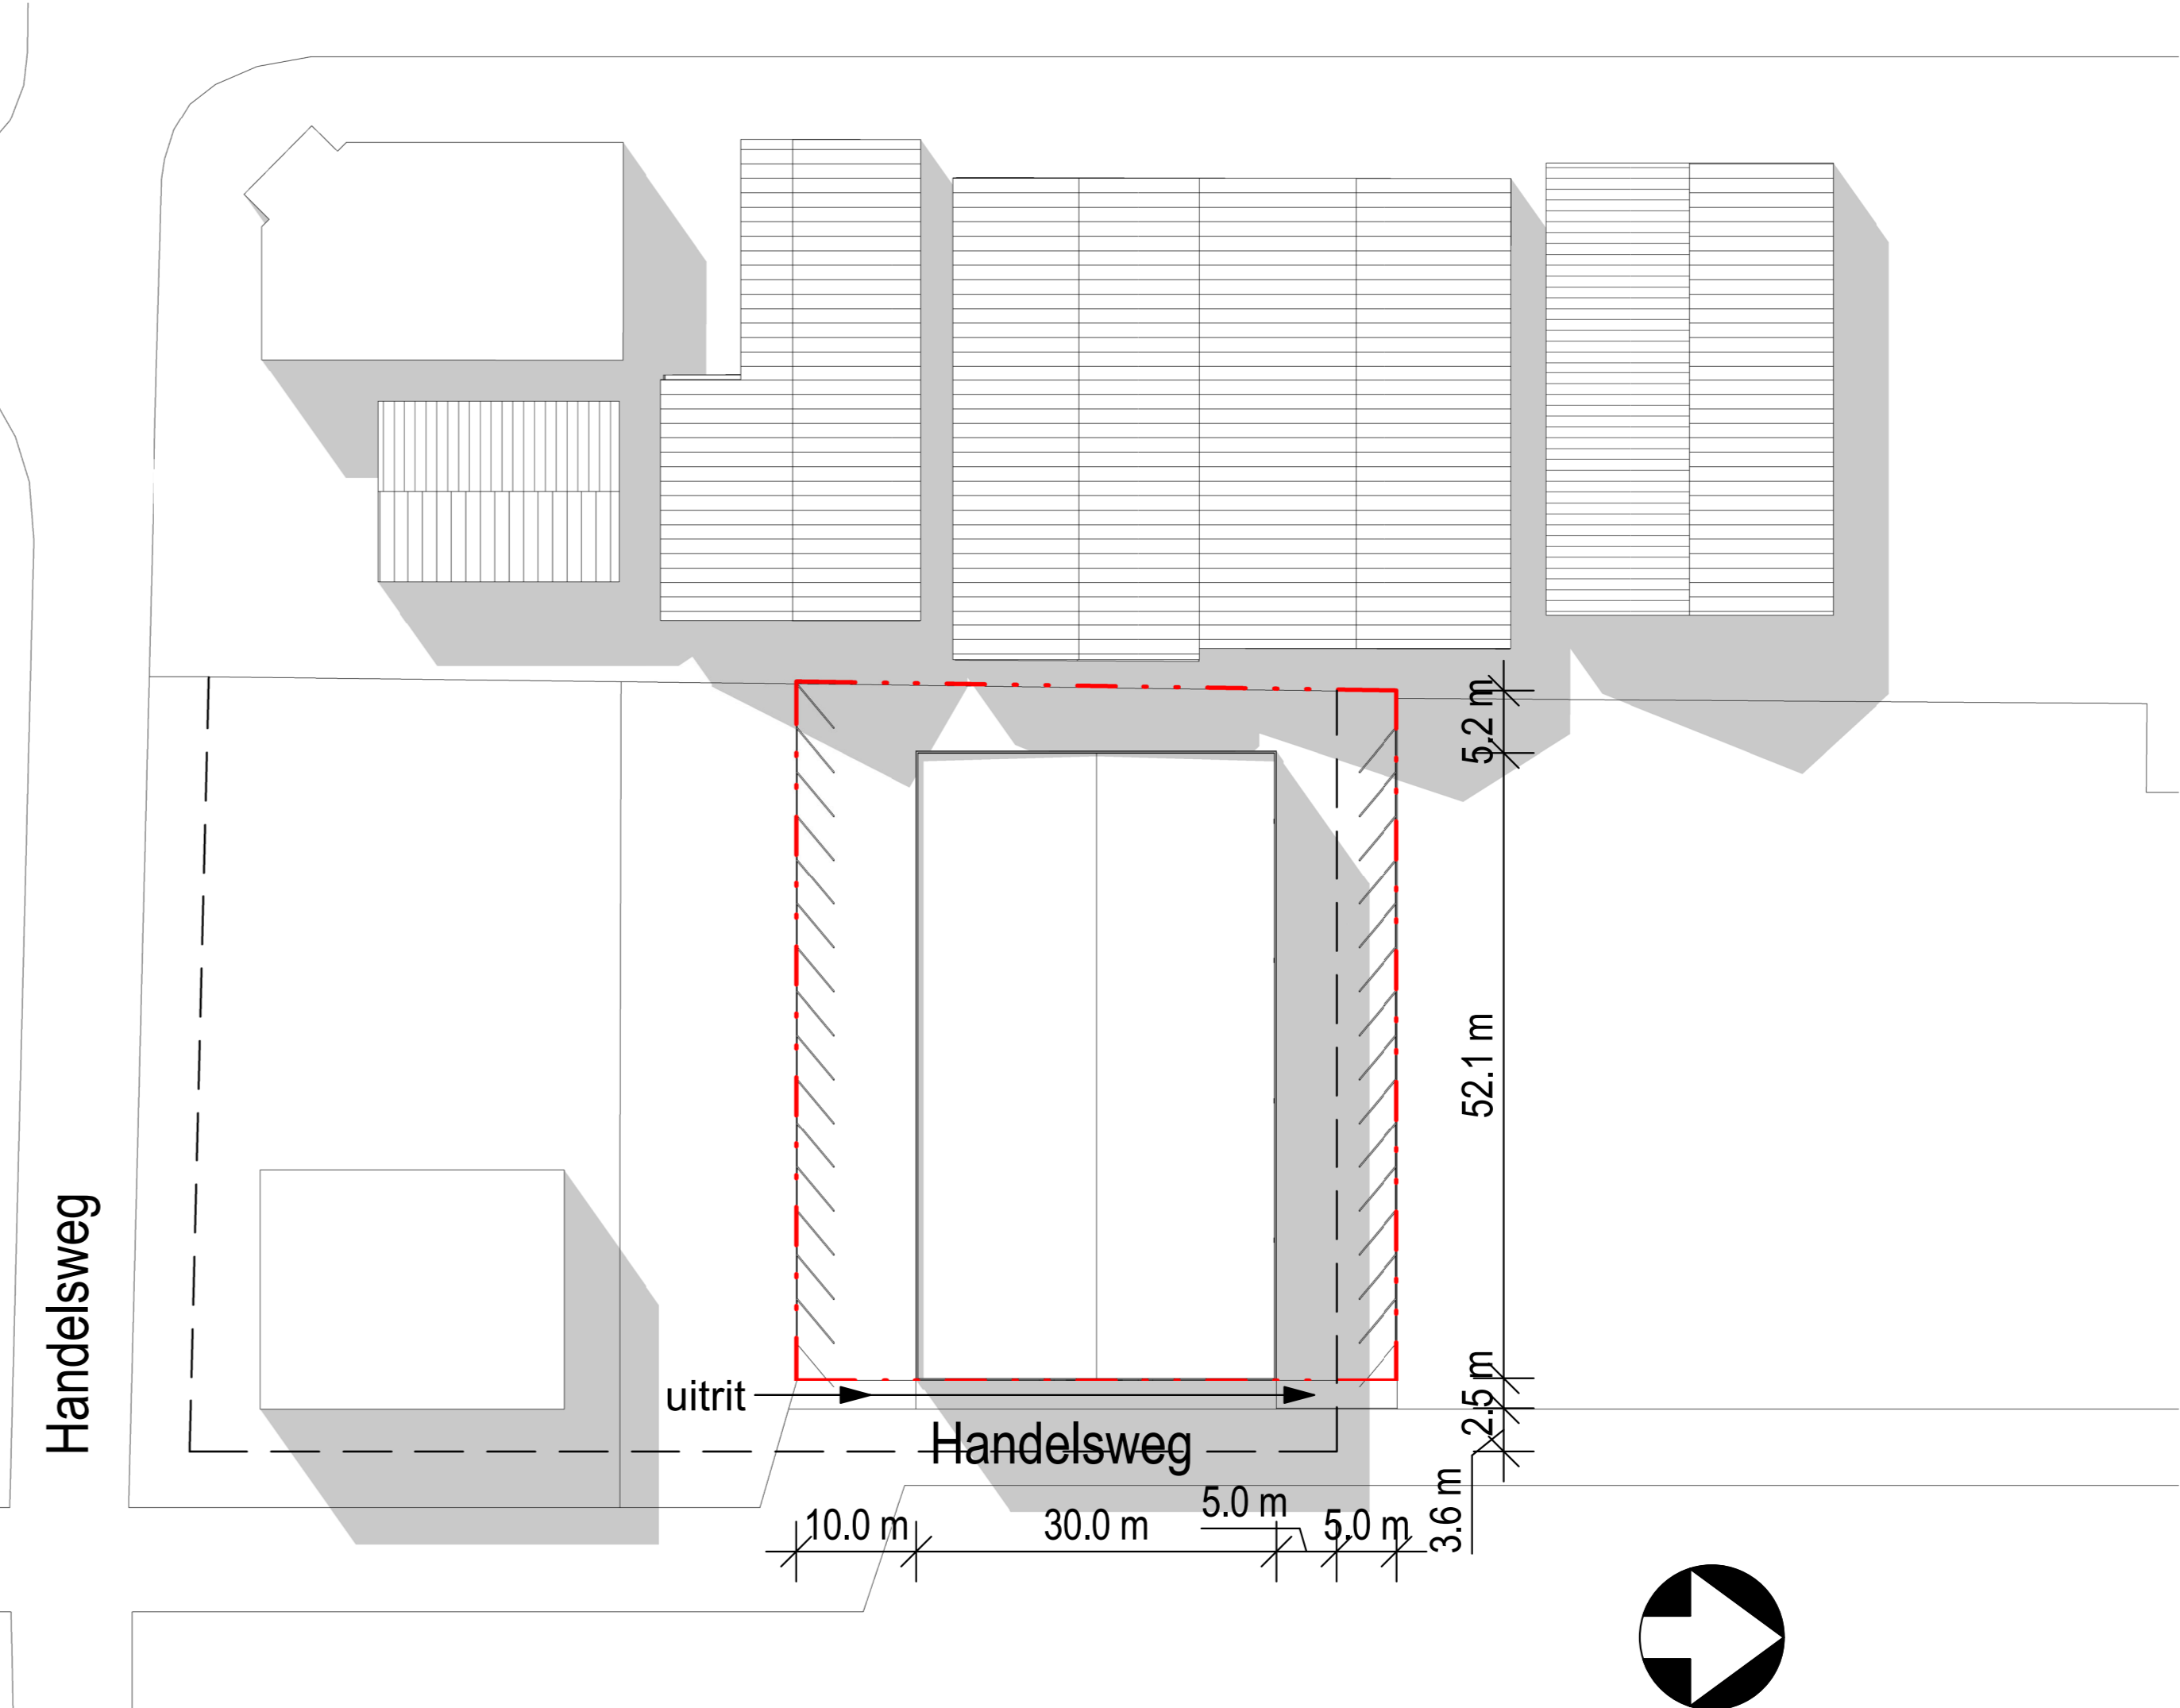

Bestemmingsplan Bedrijventerreinen

Bebauwing:	1563m ² = 54%
Perceel na herindeling:	2865m ²
Perceelgrens na herindeling:	---
Bouwwak:	---
Uitrit:	2x

Situatie

schaal 1:500



RVG Bouwadvies
Douwe Brouwerweg 69
1652MK Ezikhuizen
+31 650 267 664
richard@rvgbouwadvies.nl
get.Archiv

opdrachtgever

Slagvaardt Unitbouw
Pierenmarkt 10-d
1681PG Zwaagdijk_oost
info@svub.nl

werk
Projectnr.: 20_08
Unit 18
Handelsweg
Andijk

rev 06:
06: 03/2021
schaal: As indicated
discipline:
kadaster: GEM_A2000
SCHIELE
NR-2000

bouwwaag / bouwadvies
onderwerp
Gevelaanzichten

afmetingen:
A0 **bladnr.**
01

concept