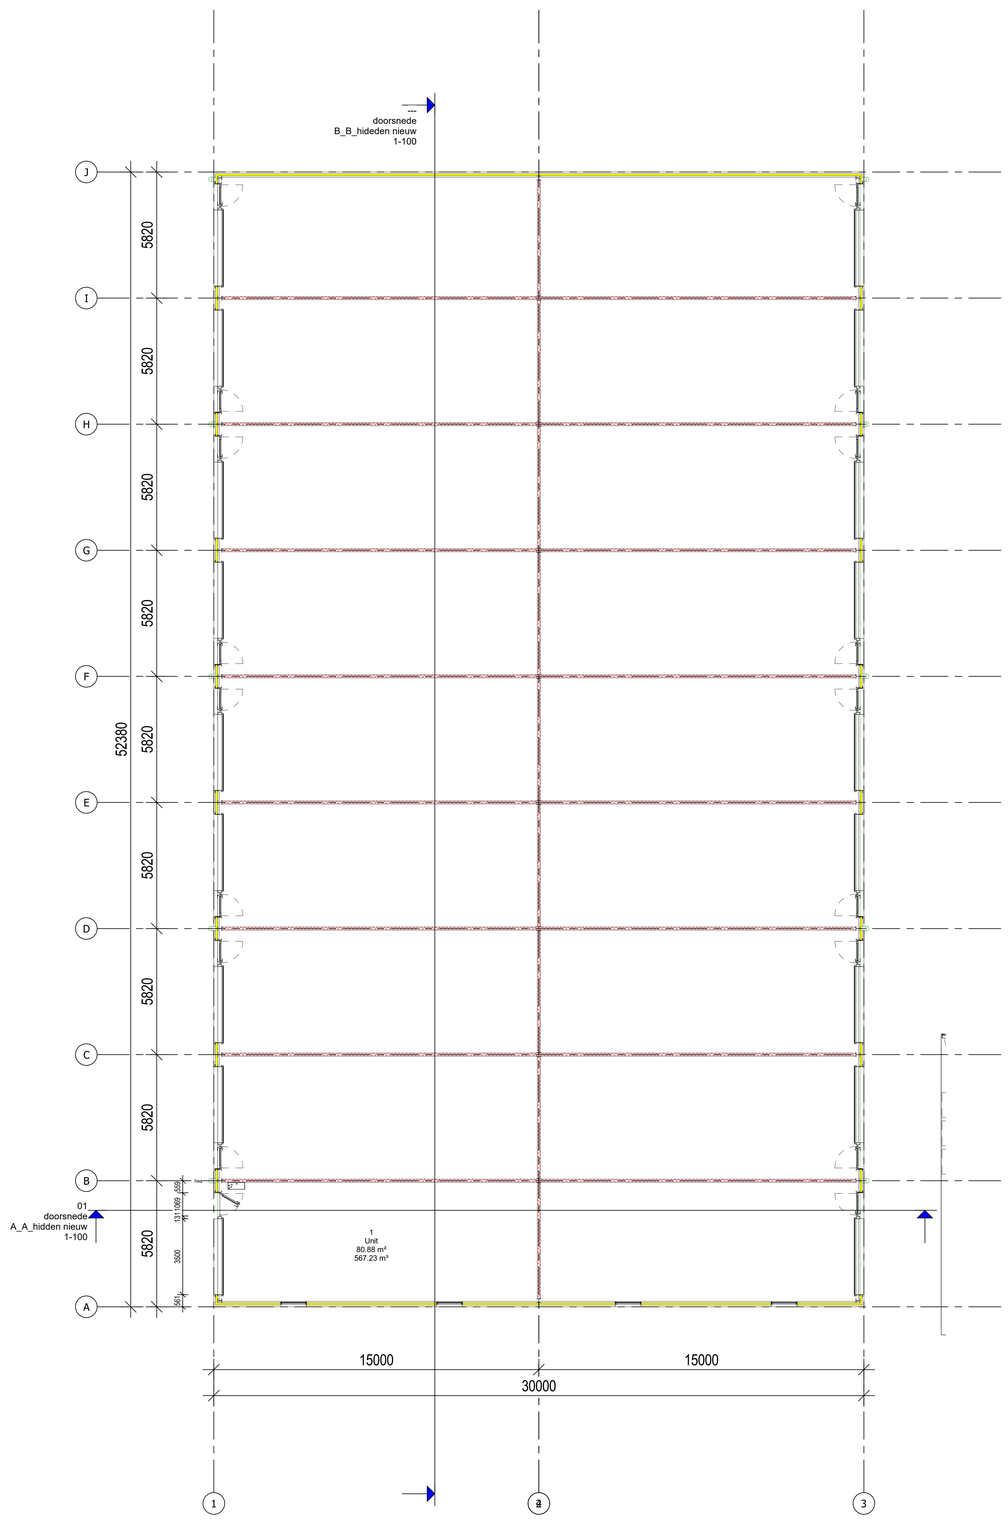

Begane grond

schaal 1 : 100

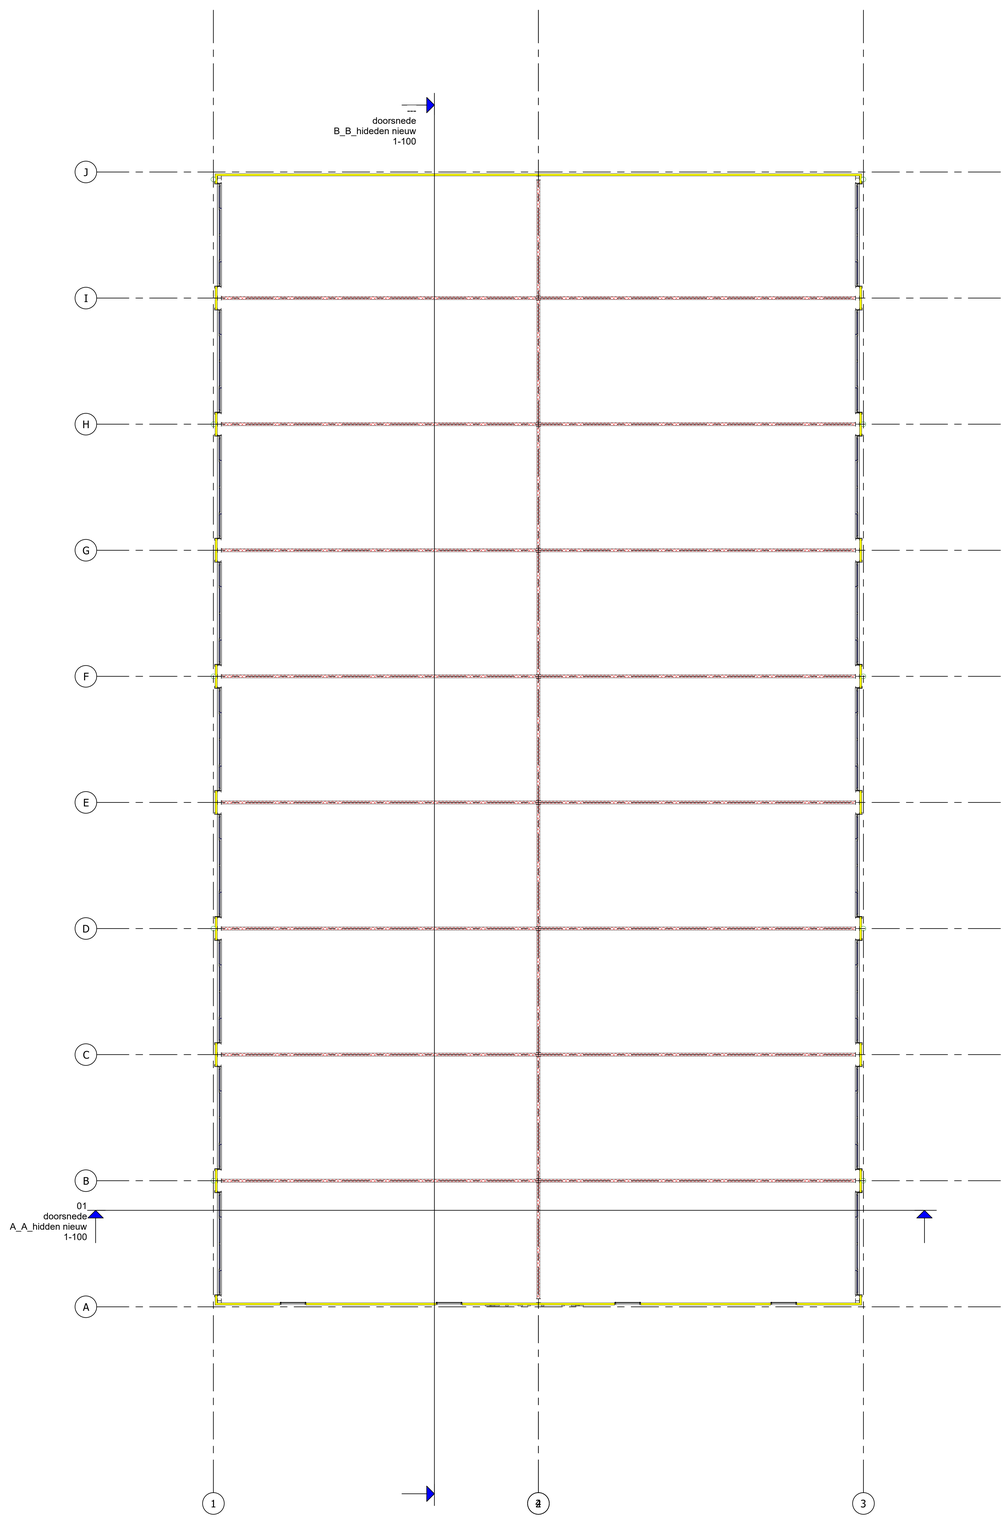

Verdieping

schaal 1 : 100

RVG Bouwadvies
Douwe Brouwerweg 69
1602MK Enkhuizen
+31 650 267 664
richard@rvgbouwadvies.nl

get_Author

opdrachtgever

Slagvaardit Unitbouw
Perenmarkt 10-d
1681PG Zwaagdijk_oost
info@svub.nl

werk

Projectnr.: 20_08

Unit 18
Handelsweg
Andijk

rev dd.:

dd.: 02/02/21

schaal: 1 : 100

discipline:

kadaster: GEM: ADK02
SECTIE L
NR: 2909

bouwlaag / bouwdeel

onderwerp

Plattegronden

concept

afmetingen: **A0**

bladnr. 02